
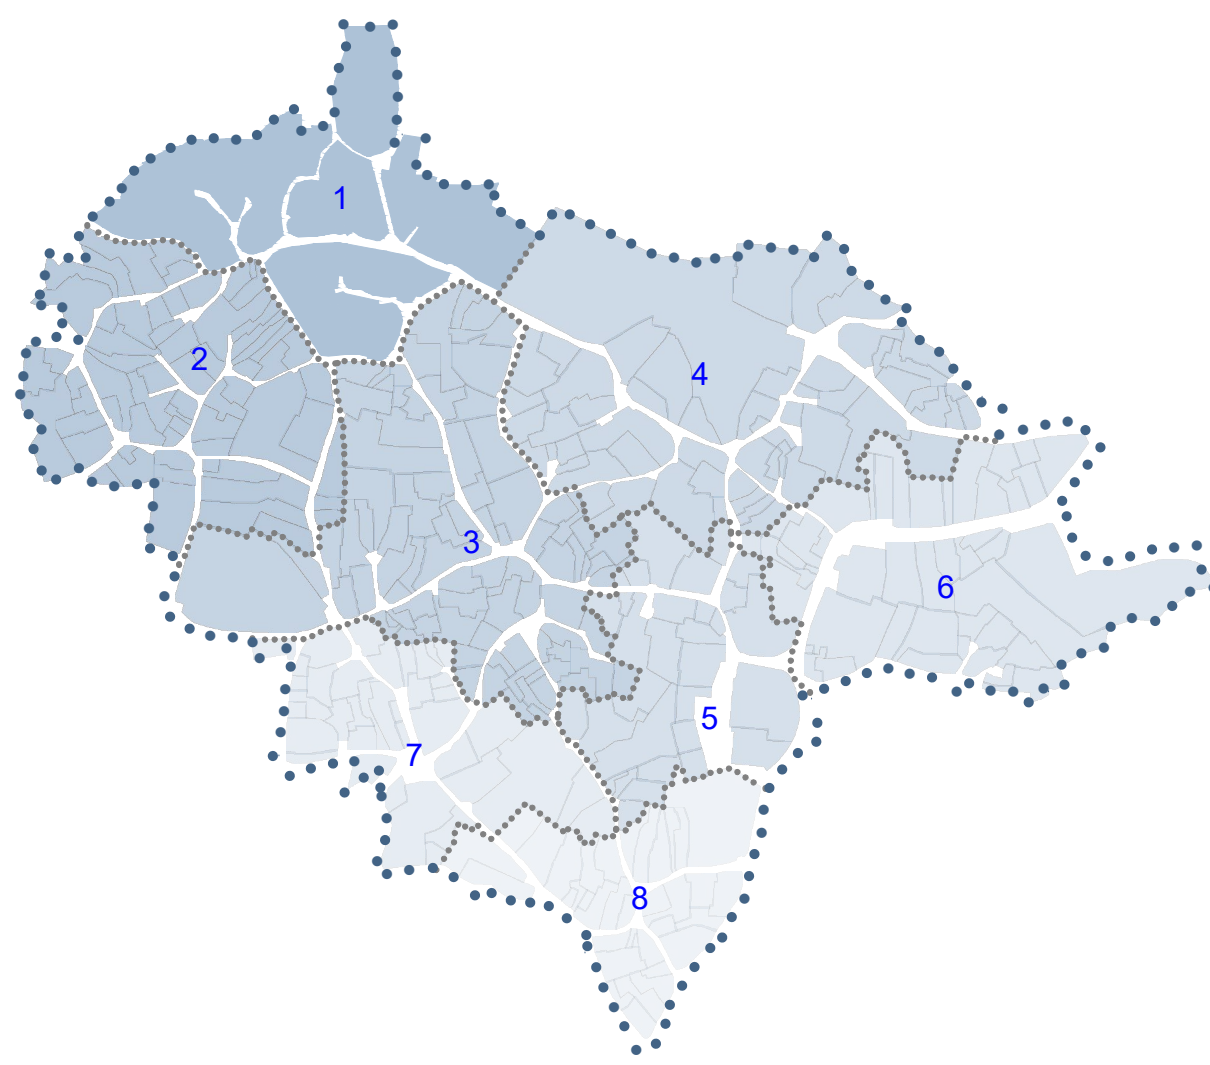


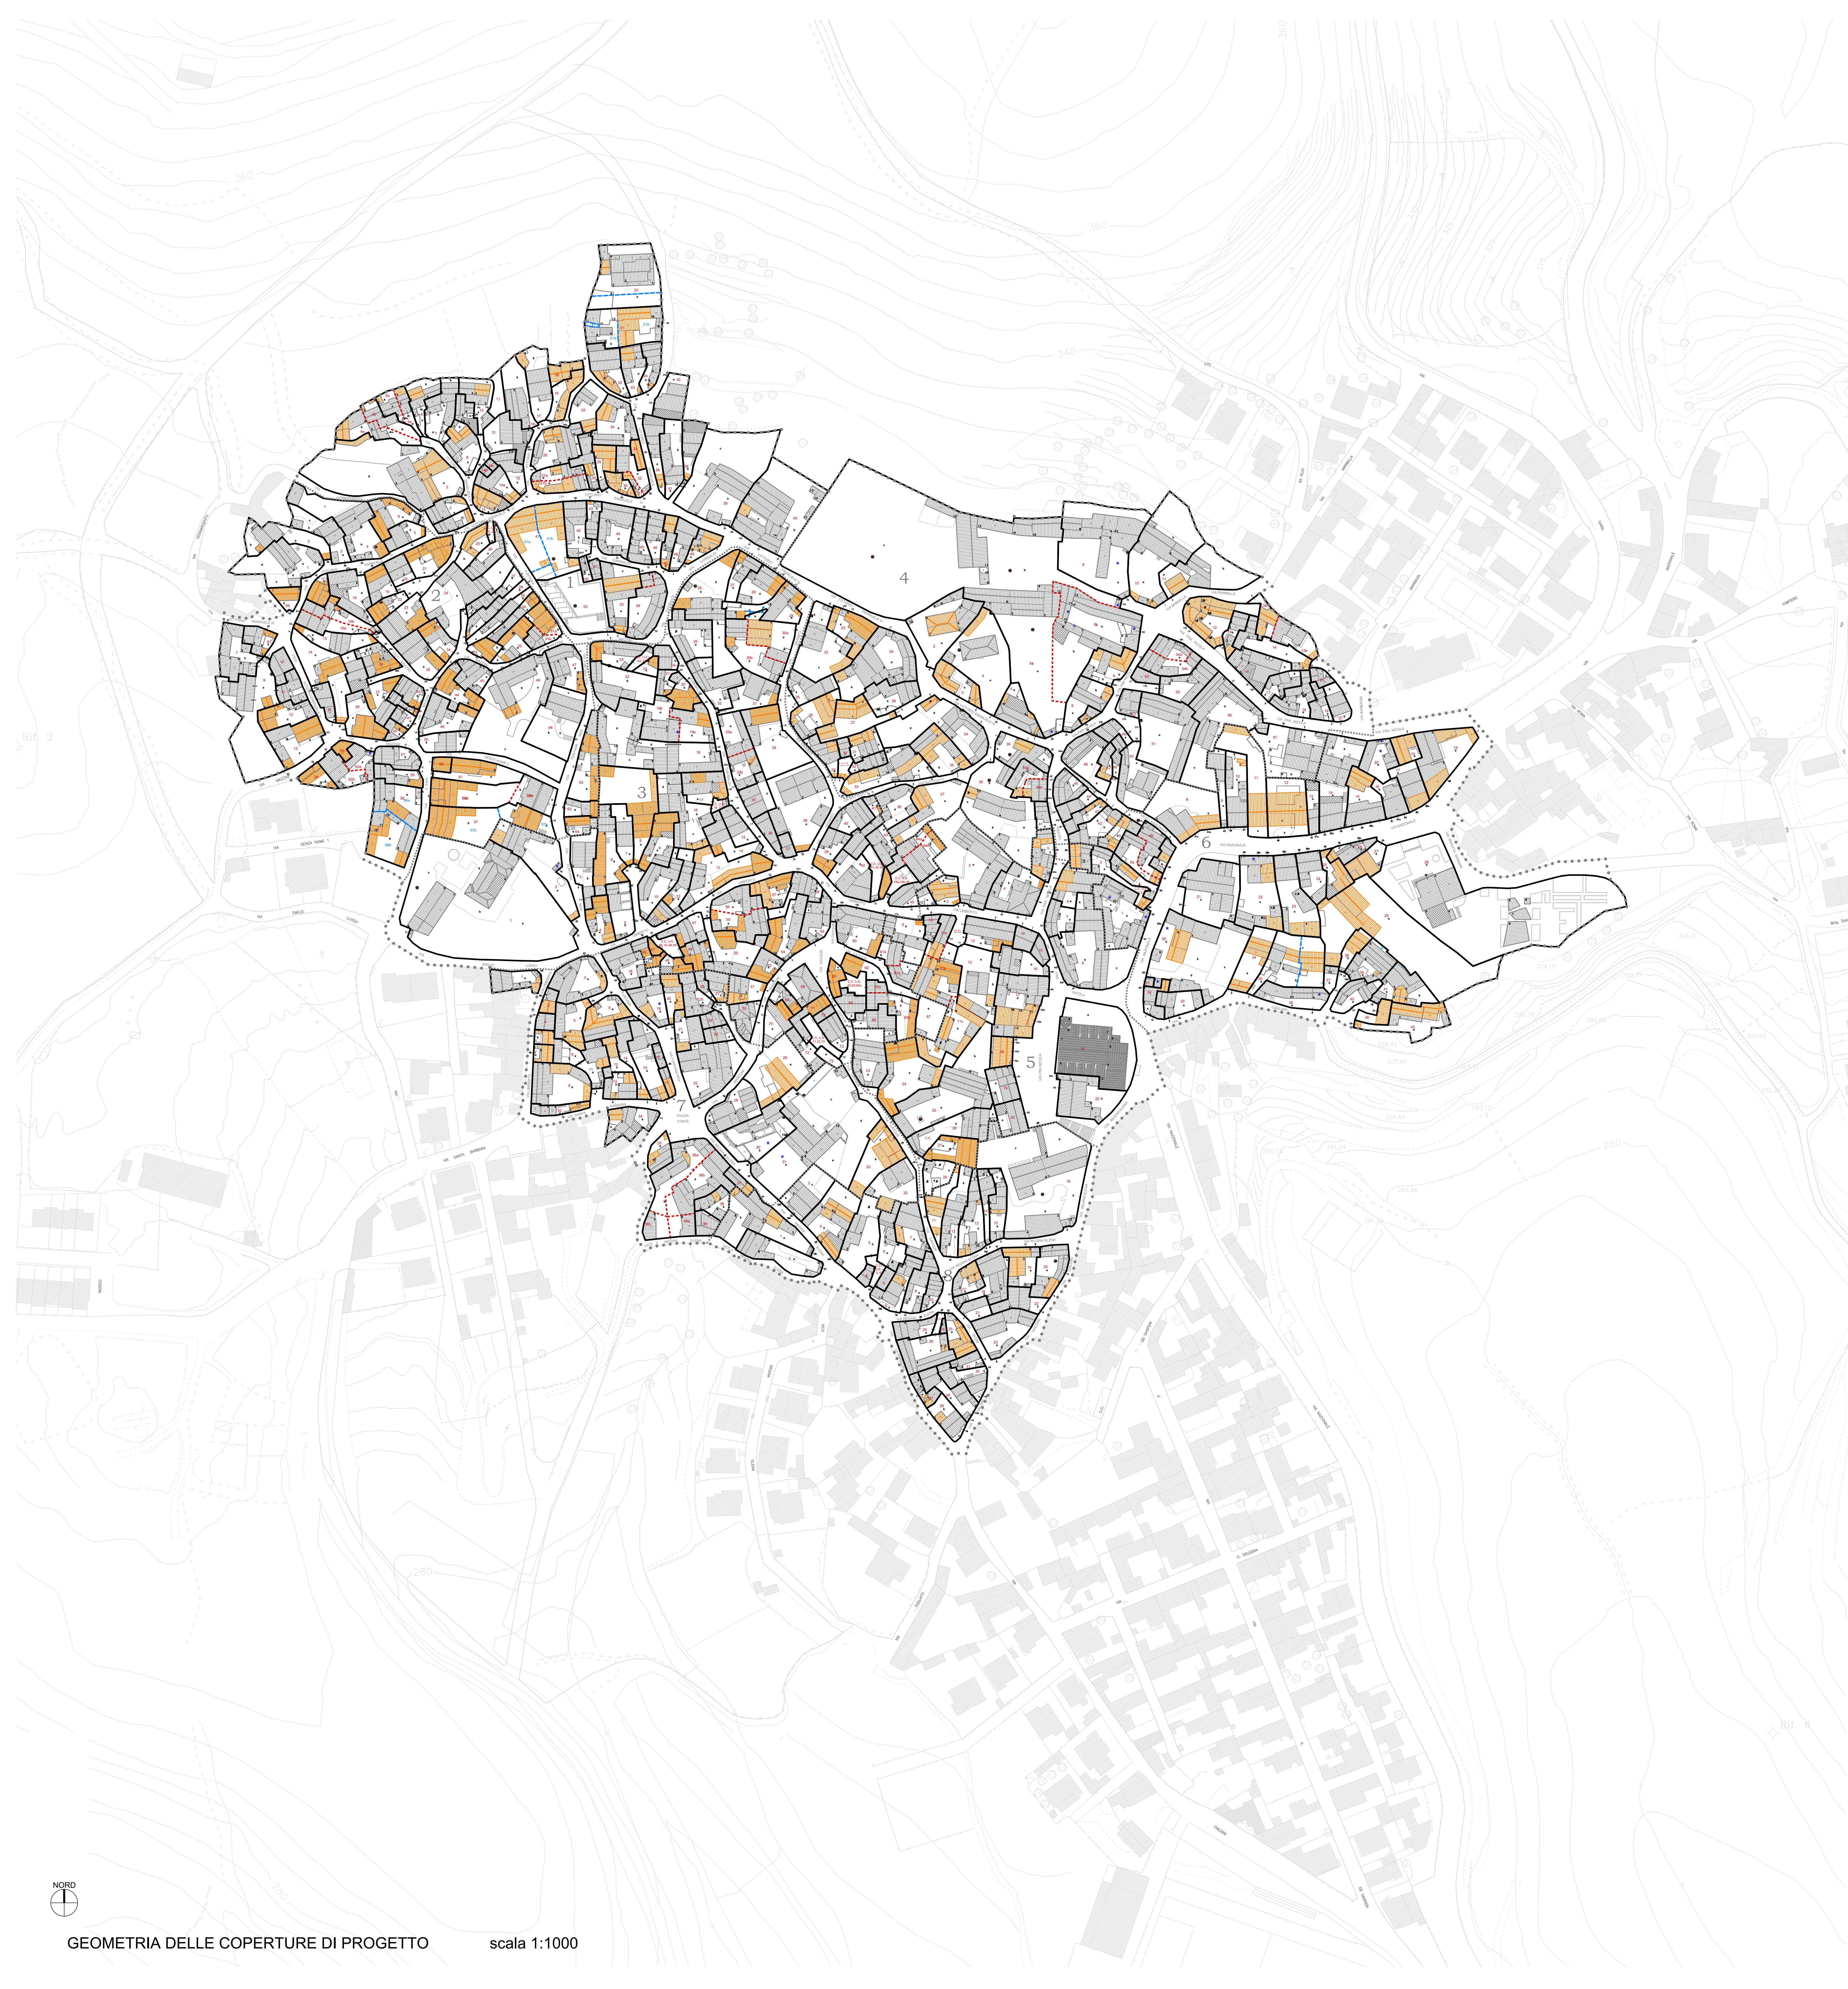

- AREA PIANO PARTICOLAREGGIATO
- 1 COMPARTO 1 _BIXINAU SU MUNTONI
 - 2 COMPARTO 2 _BIXINAU E' SUSU
 - 3 COMPARTO 3 _BIXINAU SU PRANU DE SA PANCA
 - 4 COMPARTO 4 _BIXINAU SU MONTIGU
 - 5 COMPARTO 5 _BIXINAU PRATZA E' CRESIA
 - 6 COMPARTO 6 _BIXINAU SANTA MANZIA
 - 7 COMPARTO 7 _BIXINAU PUTZU NUXI
 - 8 COMPARTO 8 _BIXINAU COA E' CASSA

LEGENDA

- Perimetrazione Centro Matrice
 - Limite delle unità edilizie
 - Linea di divisione delle unità immobiliari
 - Linee di divisione tra i volumi elementari
 - Balcone o pensilina
- 1 Numero del comparto
 - 1 Numero dell'unità edilizia (U.E.)
 - Lettera dell'area libera, all'interno dell'U.E.
 - Numero del volume elementare (v.e.)
 - Fabbricato in stato di rudere
 - Servizi di passaggio
 - Rilevanze
 - Fusti e pinna (canale di scolo delle acque)
 - Accorpamenti U.E. proposti
 - Divisioni U.E. proposte

Tipologia delle coperture

Le coperture sulle quali non viene data una indicazione grafica, vengono riportate in colore grigio.

- Copertura a padiglione
- Copertura a doppio spiovente
- Copertura a falda unica con indicazione della spiovenza
- Copertura piana pavimentata

GESTURI

PIANO PARTICOLAREGGIATO DEL CENTRO STORICO E MATRICE DELL'INSEDIAMENTO IN ADEGUAMENTO AL PIANO PAESAGGISTICO REGIONALE



Comune di Gesturi
Il Sindaco sig. Edilberto Cocco

Redatto da:
Produzione e Servizi Tecnici s.r.l.

Il Responsabile del servizio tecnico geom. Marco Garau

Gruppo di lavoro:
arch. Francesco Garau
arch. Stefano Nudda
arch. Maria Luisa Garau
ing. Antonio Cuccu

D_3_2_GEOMETRIA DELLE COPERTURE DI PROGETTO
Interventi prioritari - Nuova conformazione morfologica - scala 1:1000