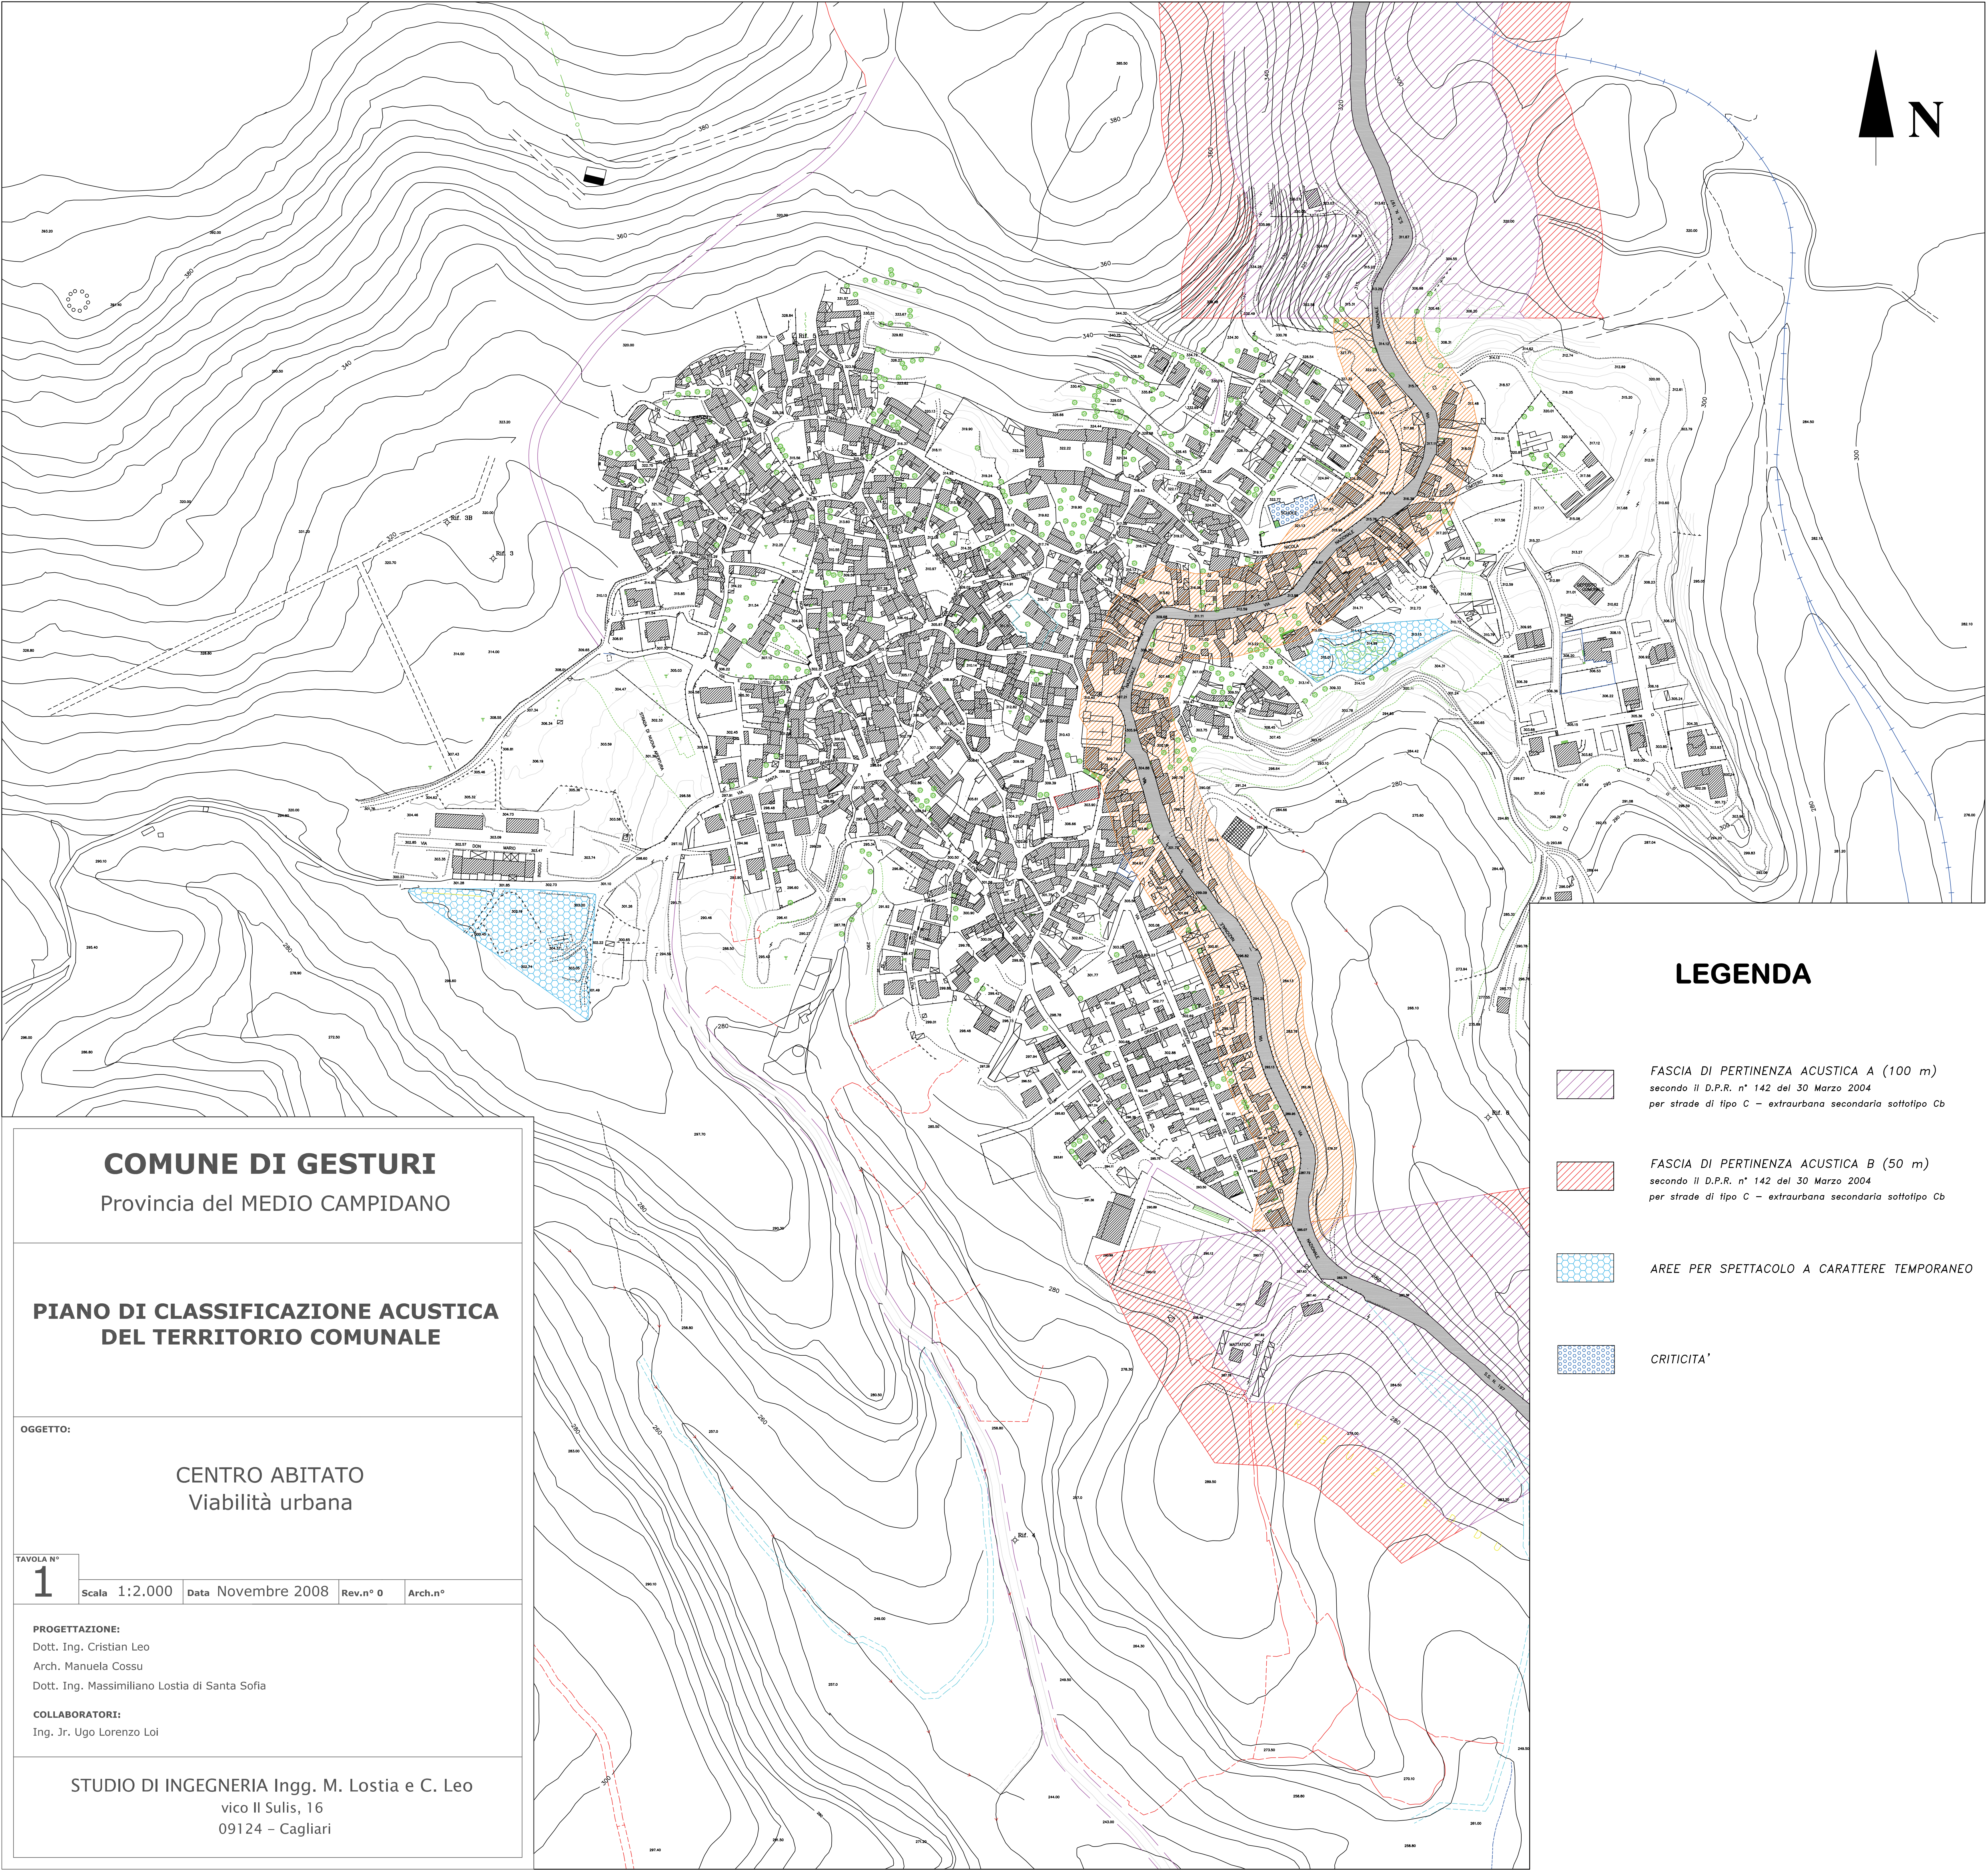




**COMUNE DI GESTURI**

Provincia del MEDIO CAMPIDANO

**PIANO DI CLASSIFICAZIONE ACUSTICA  
DEL TERRITORIO COMUNALE**

OGGETTO:

CENTRO ABITATO  
Viabilità urbana

TAVOLA N°  
**1**

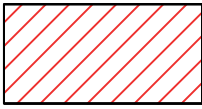
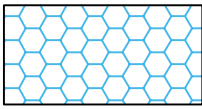
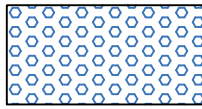
Scala 1:2.000    Data Novembre 2008    Rev.n° 0    Arch.n°

**PROGETTAZIONE:**  
Dott. Ing. Cristian Leo  
Arch. Manuela Cossu  
Dott. Ing. Massimiliano Lostia di Santa Sofia

**COLLABORATORI:**  
Ing. Jr. Ugo Lorenzo Loi

**STUDIO DI INGEGNERIA** Ingg. M. Lostia e C. Leo  
vico Il Sulis, 16  
09124 – Cagliari

**LEGENDA**

-  **FASCIA DI PERTINENZA ACUSTICA A (100 m)**  
secondo il D.P.R. n° 142 del 30 Marzo 2004  
per strade di tipo C – extraurbana secondaria sottotipo Cb
-  **FASCIA DI PERTINENZA ACUSTICA B (50 m)**  
secondo il D.P.R. n° 142 del 30 Marzo 2004  
per strade di tipo C – extraurbana secondaria sottotipo Cb
-  **AREE PER SPETTACOLO A CARATTERE TEMPORANEO**
-  **CRITICITA\***